


DOORSNEDE A - A schaal 1 : 100

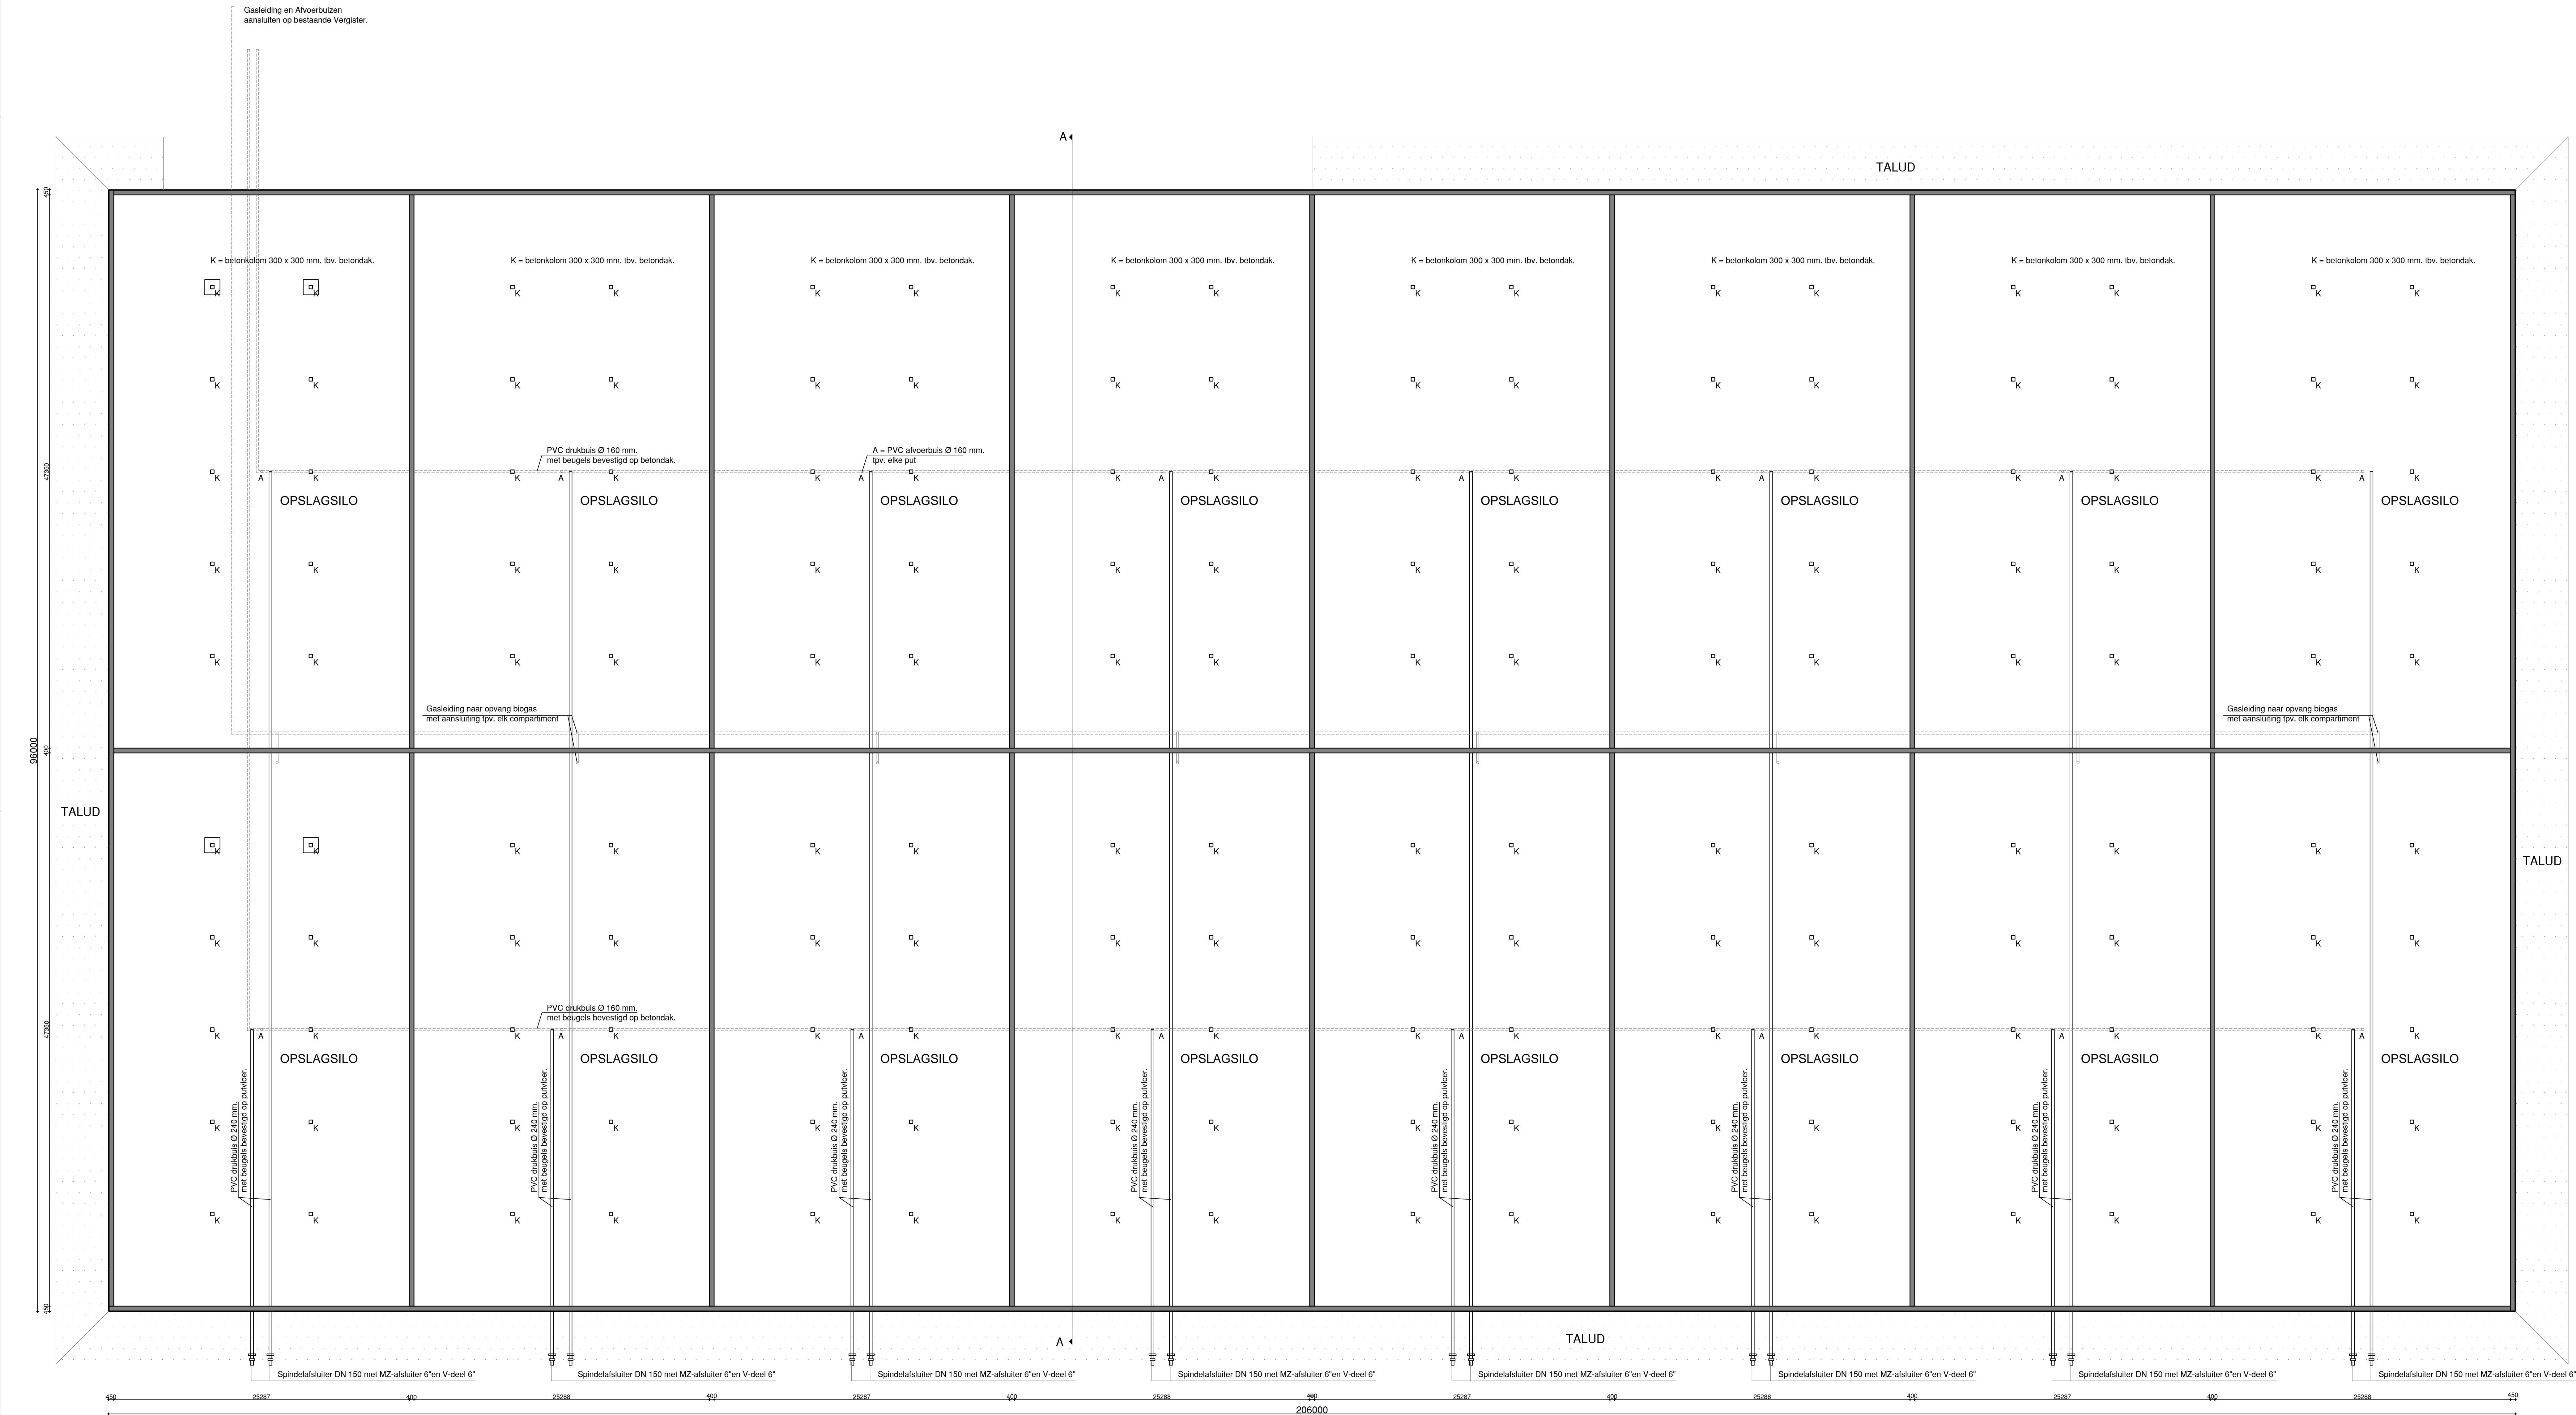

PLATTEGROND 16 OPSLAGSILO'S
schaal 1 : 200

RENVOOI :


BOUWBESLUIT NORMEN VAN TOEPASSING :

- Gebruiksfunctie: Lichte industriefunctie. Het verblijf van mensen speelt hier een ondergeschikte rol.
- Installaties uitvoeren door Komo gecertificeerde installateurs.
- Meterkast nvt.
- Electra vlg. NEN 1010.
- Betonconstructies vlg. NEN -EN 206-1 en NEN 9005.
- Binnenzijde constructieonderdelen voldoen aan Rookklasse S2 vlg. NEN-EN 13501-1.
- Constructiedelen grenzend aan de binnenlucht moeten voldoen aan NEN-EN 13501-1, klasse B.
- Constructiedelen grenzend aan de buitenlucht moeten voldoen aan klasse D m.u.v. dak bovenzijde.
- Vloeren moeten voldoen aan brandklasse -DII vlg. NEN-EN 13501-1.
- Riolering uitvoeren vlg. NEN 3215 en NPR 3216 met KOMO-keur.
- Uitvoering volgens standaard normering Bouwbesluit 2012.
- Benodigde noodoverstorten aanbrengen in damwand wand op betondek.

OPMERKINGEN ALGEMEEN:

- Alle maten en aantallen in het werk door de aannemer te controleren.
- Alle beton-, hout- en staalconstructies volgens statische berekeningen en tekeningen van de constructeur
- Alle maten in millimeters tenzij anders aangegeven.

Oppervlakte silo's : 19.776 m2.
Inhoud silo's (geheel) : 118.656 m3.

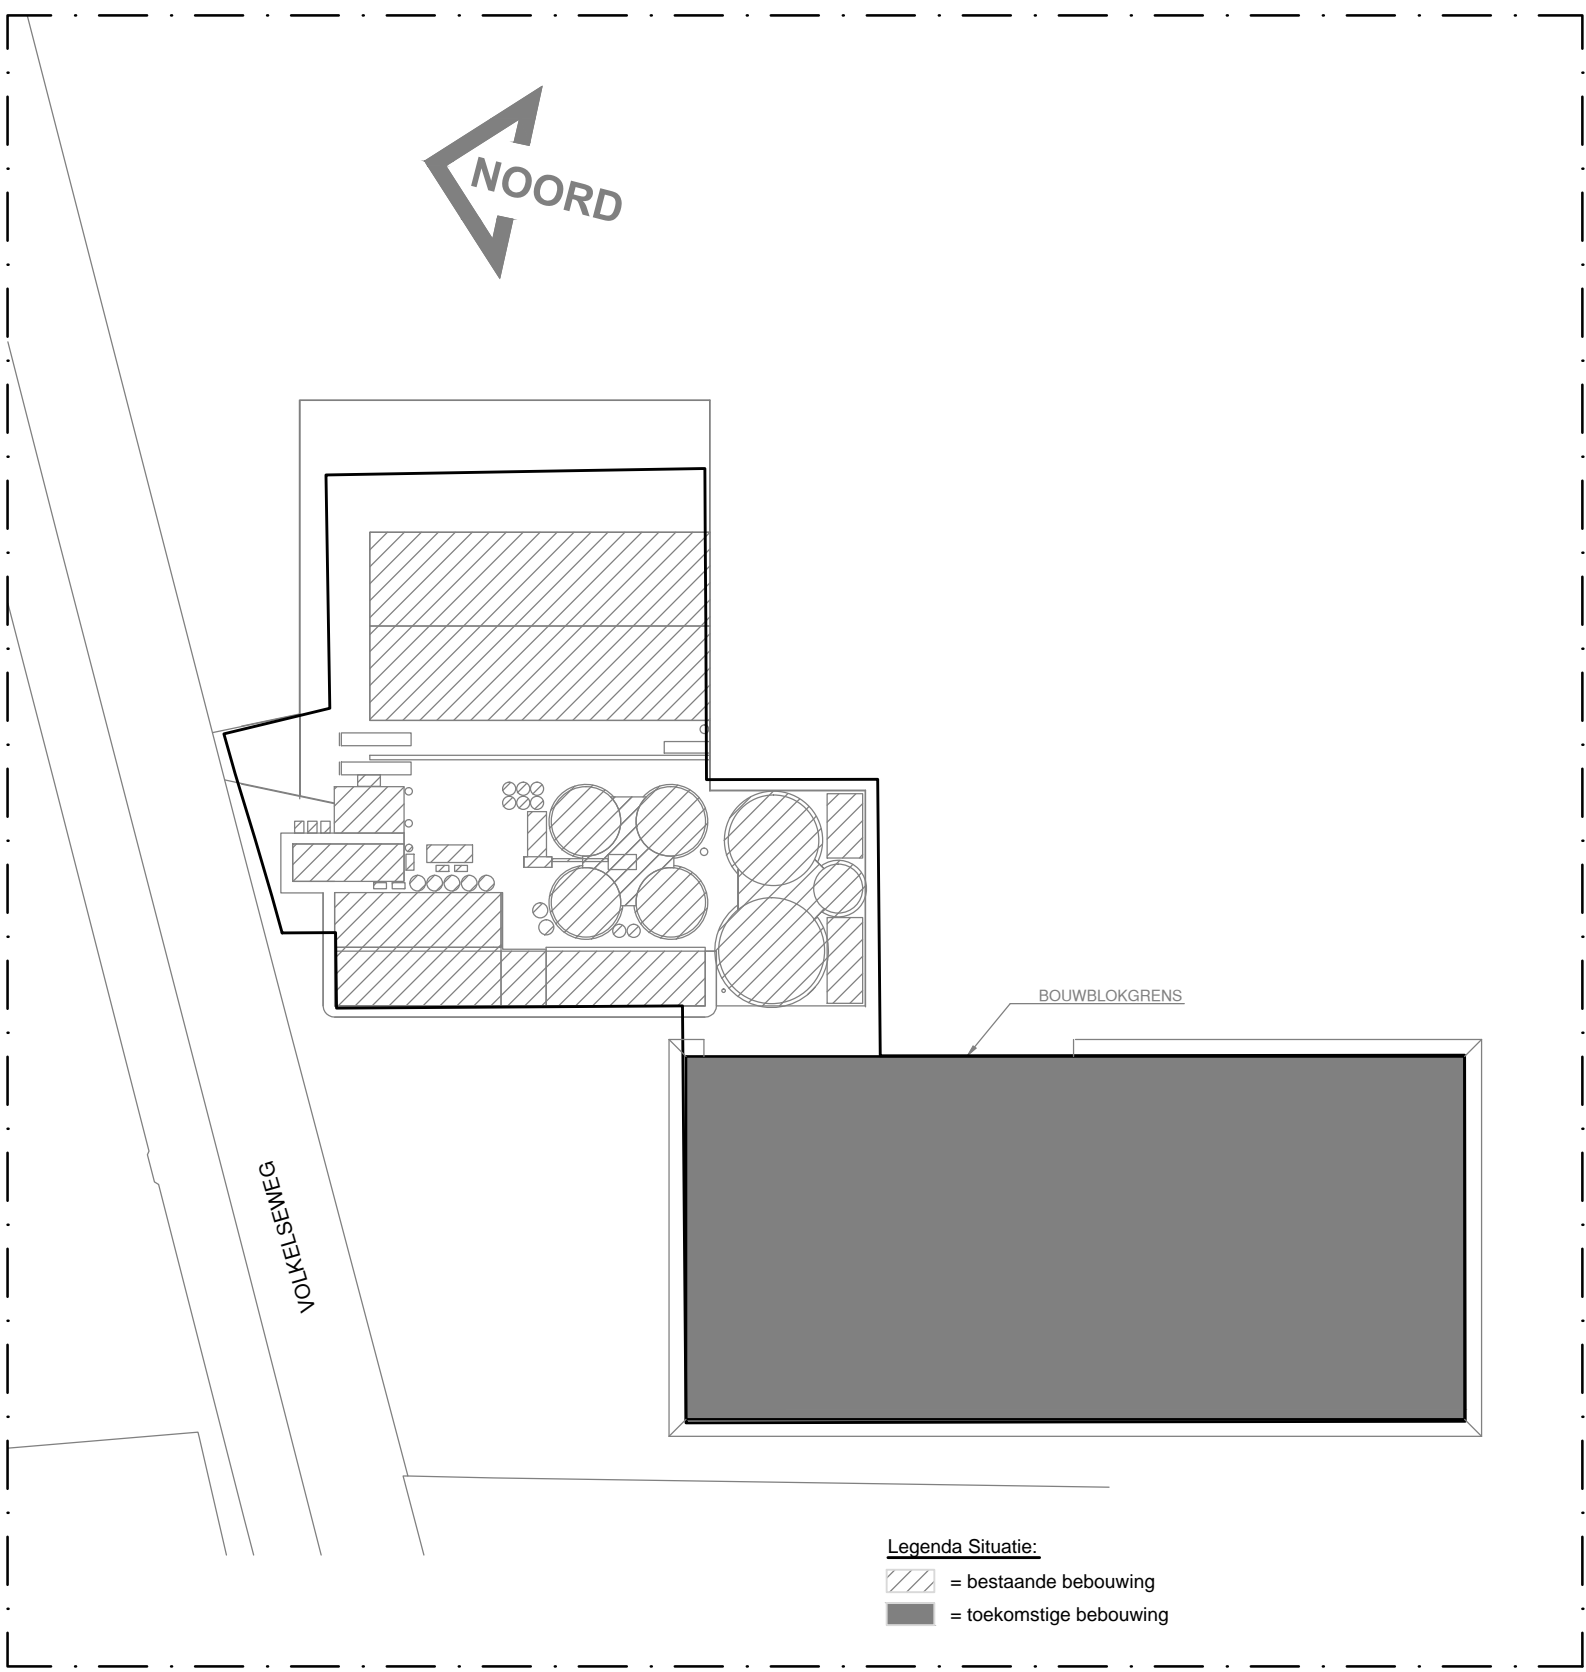

SITUATIE

GEMEENTE : Mül
SECTIE : E nr. 2875+2876 (gedeelte) (k)
SCHAAL : 1:2000

B 01 Bouwtekening - Plattegrond - Doorsnede A - A



Agron Advies
Koppelstraat 95
5741 GB Beek en Donk
Tel.: 0492 347 761
Fax.: 0492 347 754

proj. leider : J. vd Berg

getekend : GvdRij

schaal : 1:200

datum : 07-02-2018

gewoogd :

formaat : 1355 x 841





werk nr. : SM05.OVE07


opdrachtgever :

BV Landgoed de Princepeel
Molenstraat 40
5446 PL Wanroij

ontwerper :

Aanvraag omgevingsvergunning
Volkeiseweg 57 te Wilbertoord

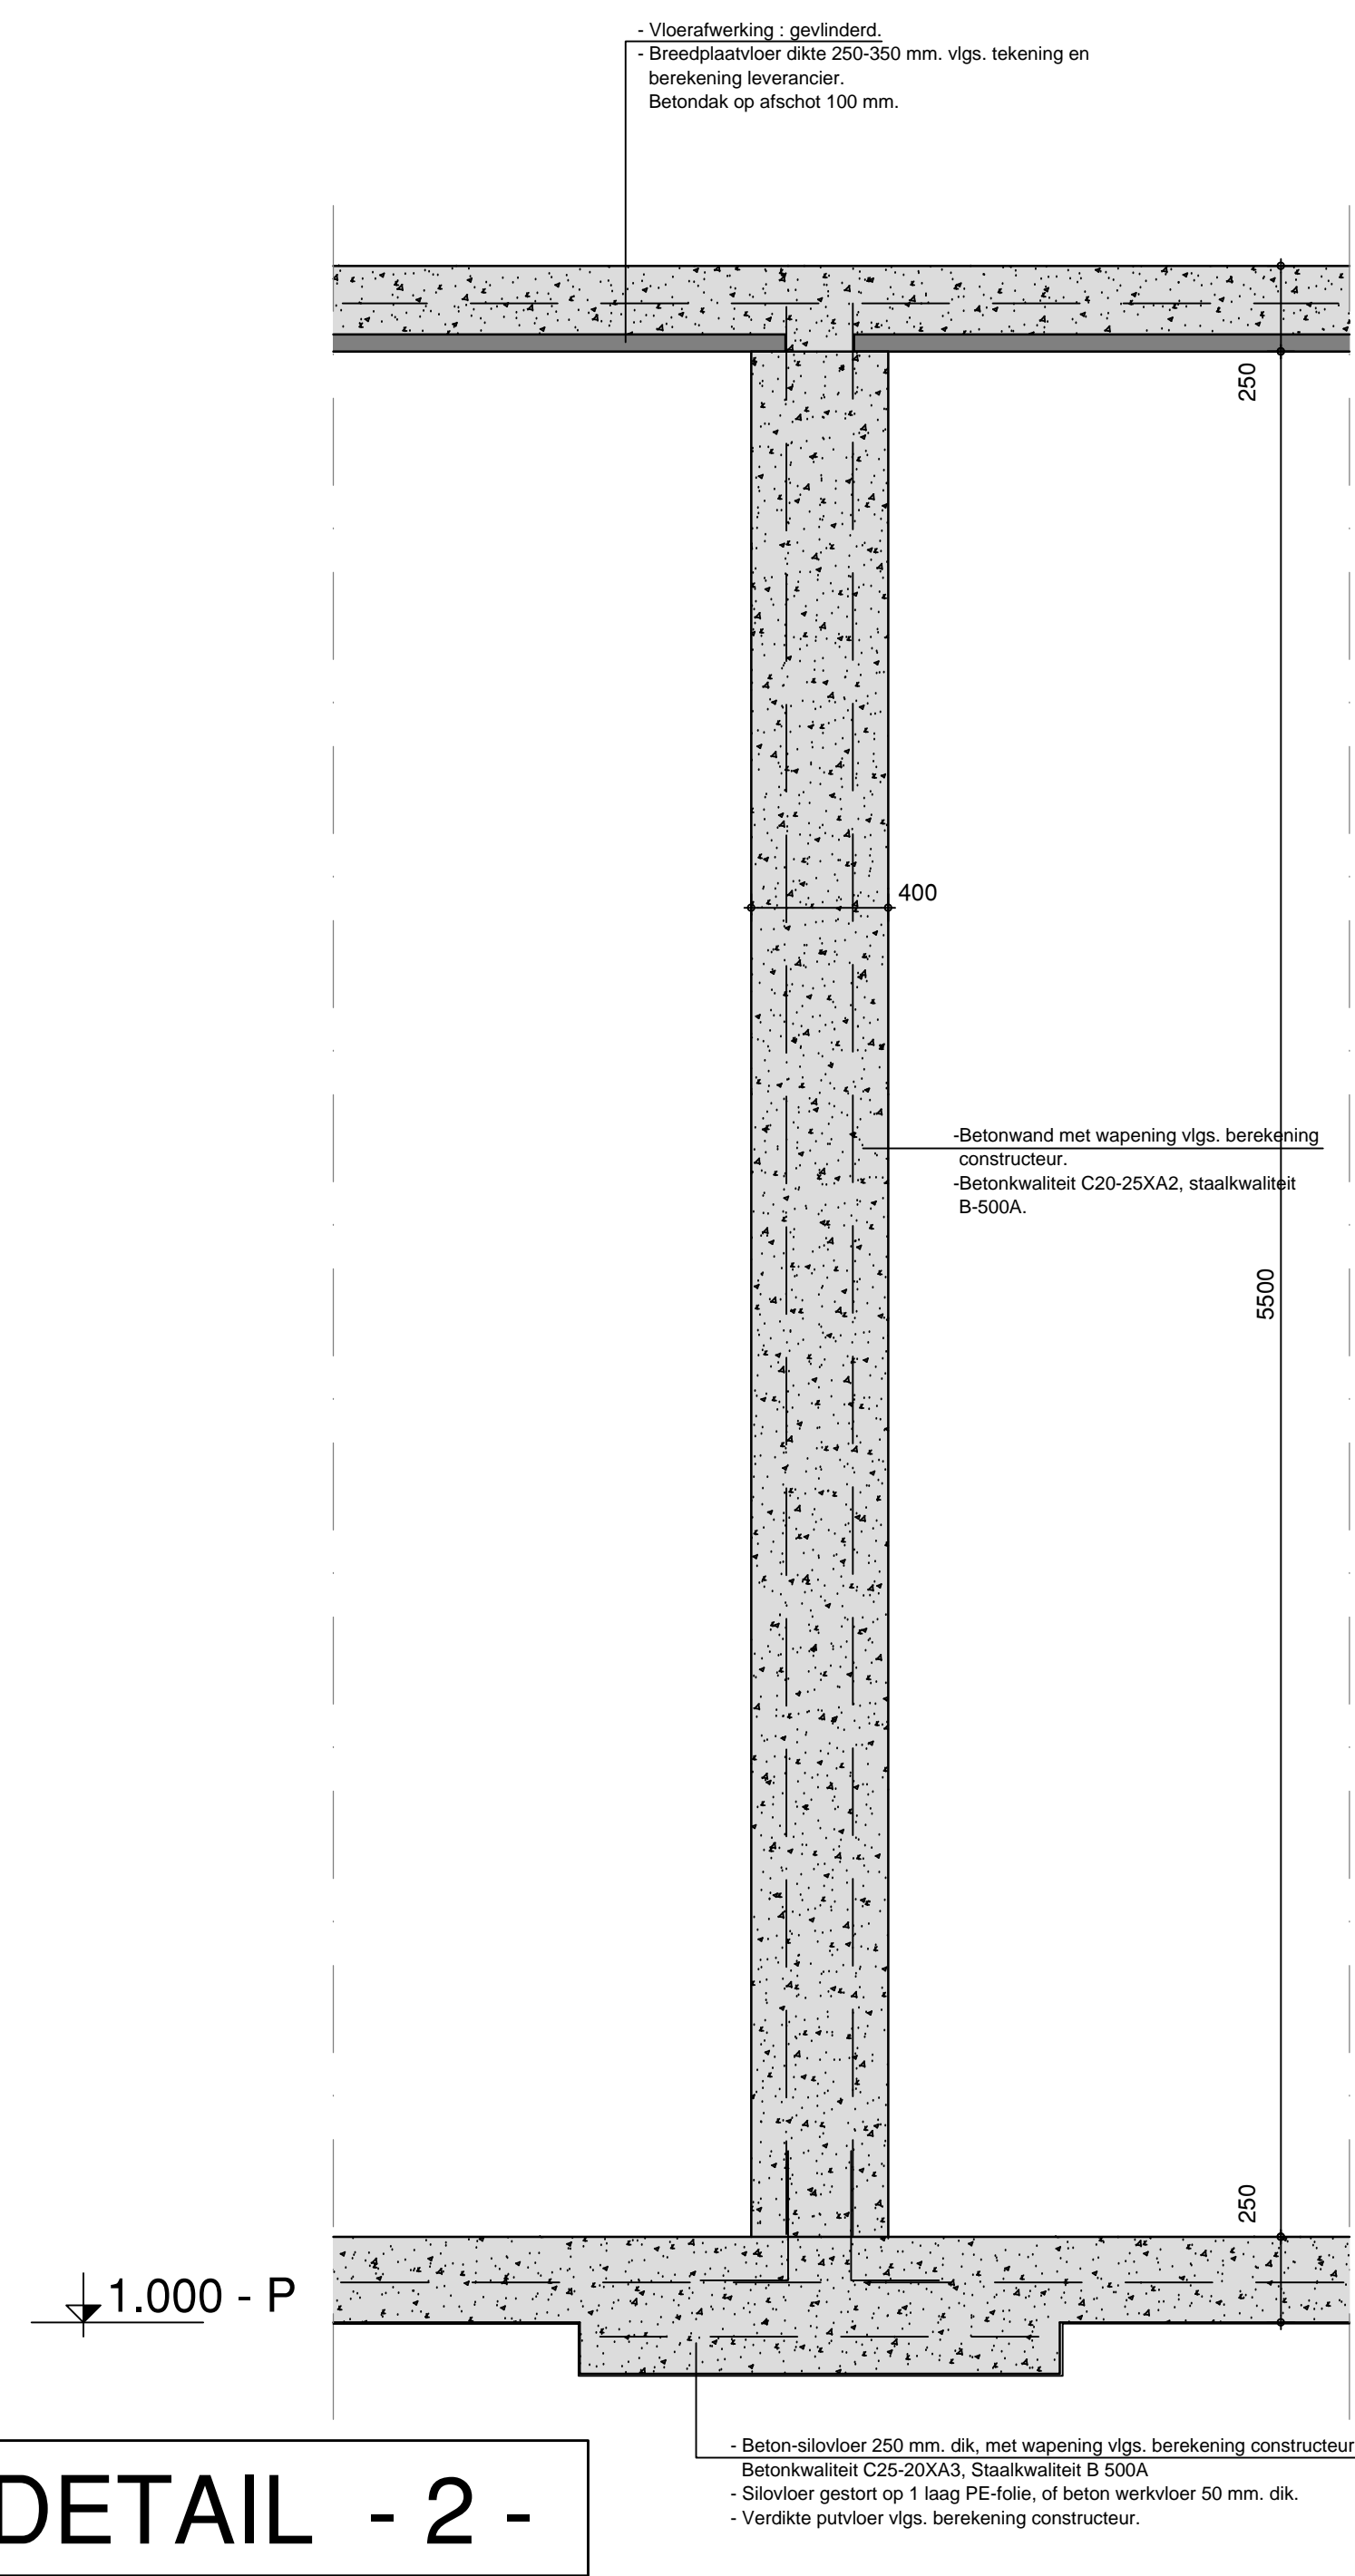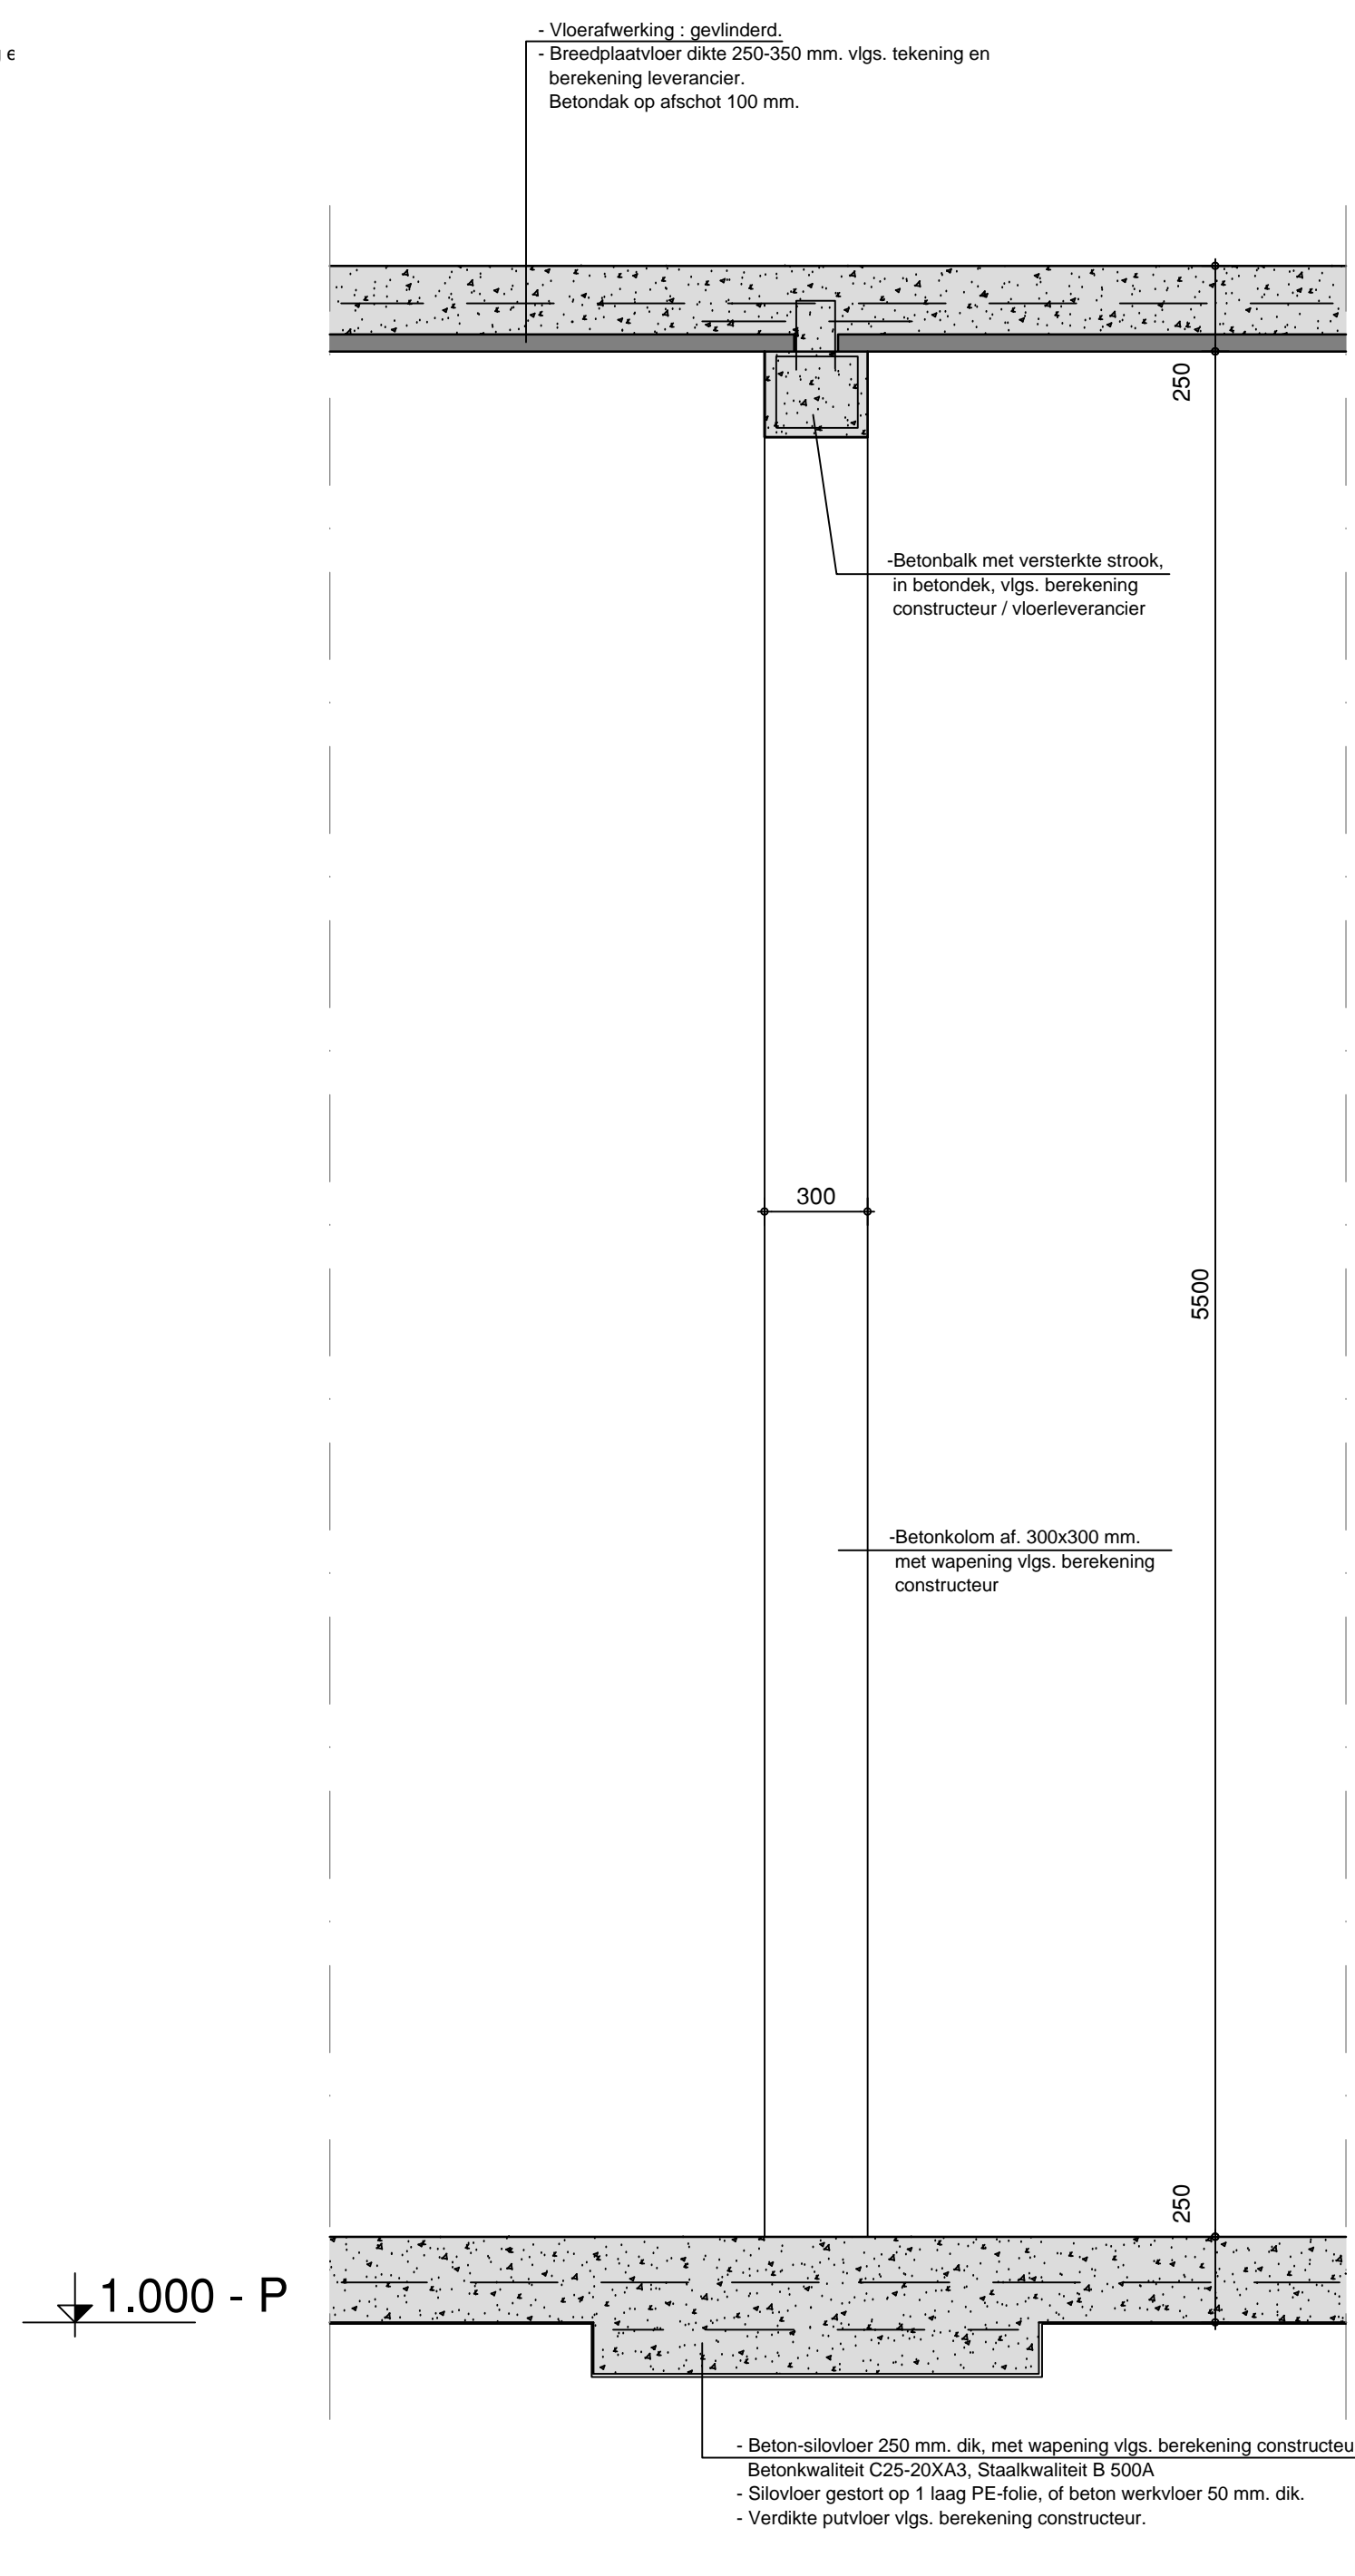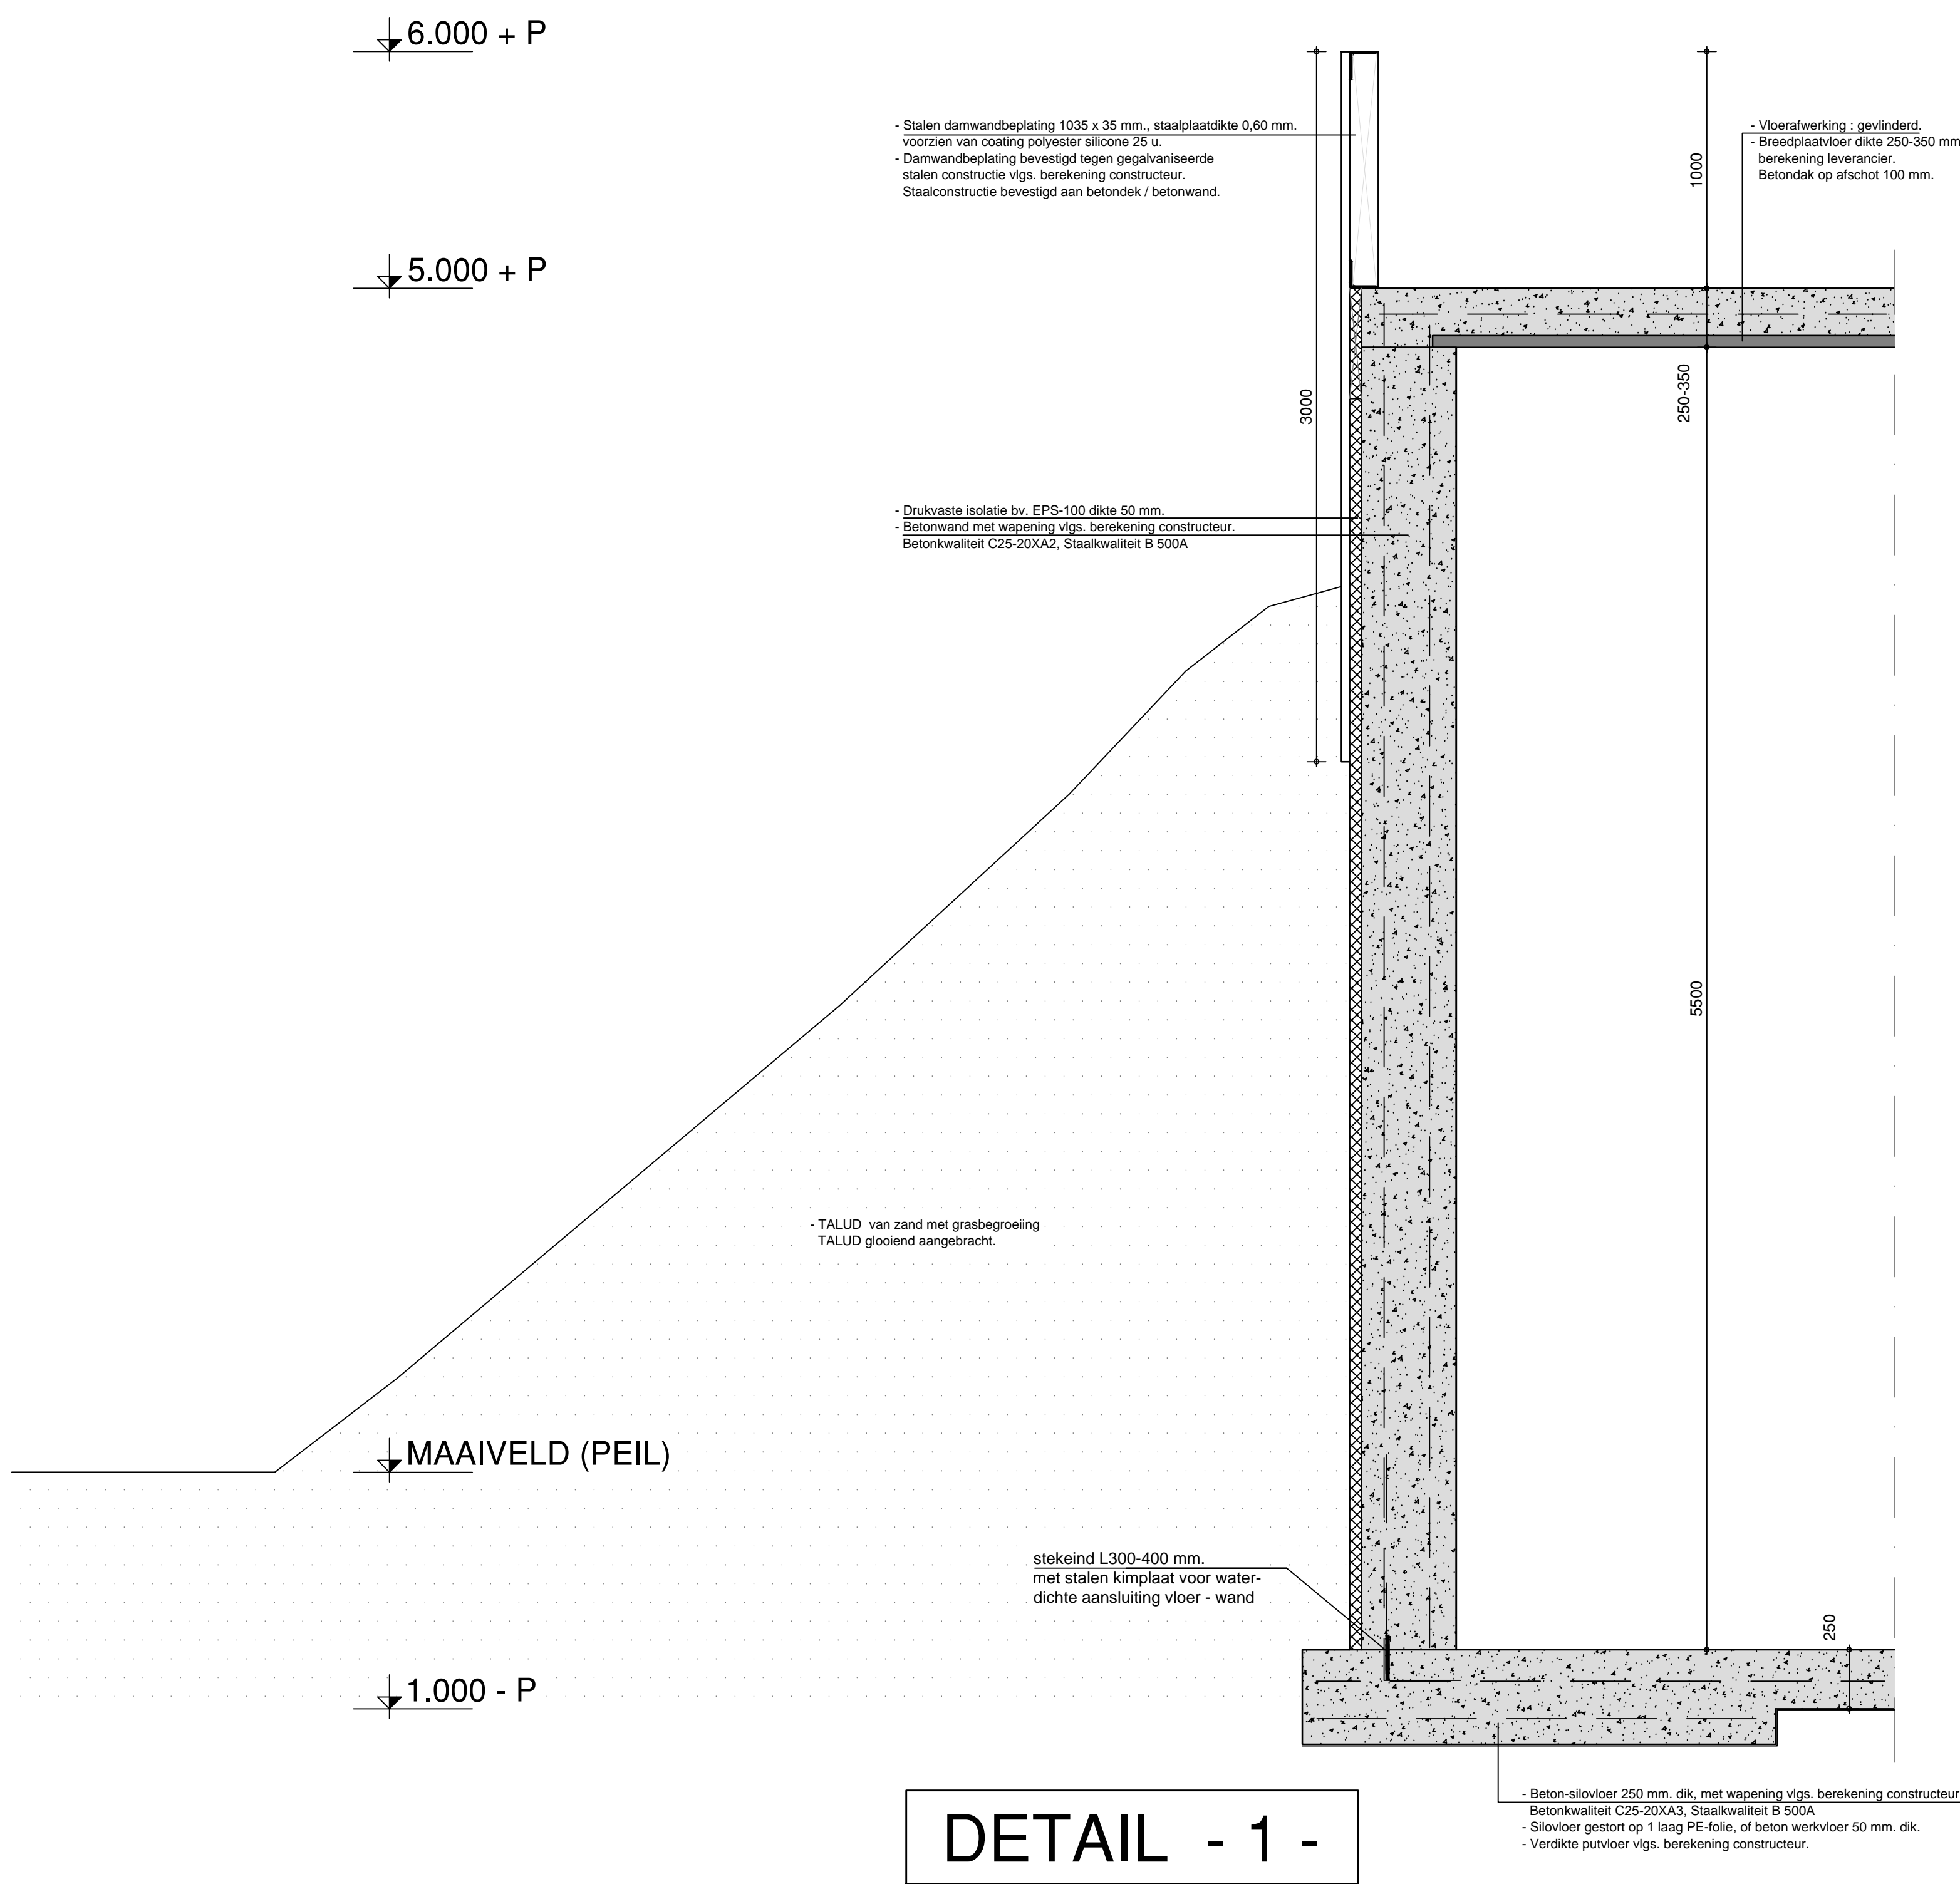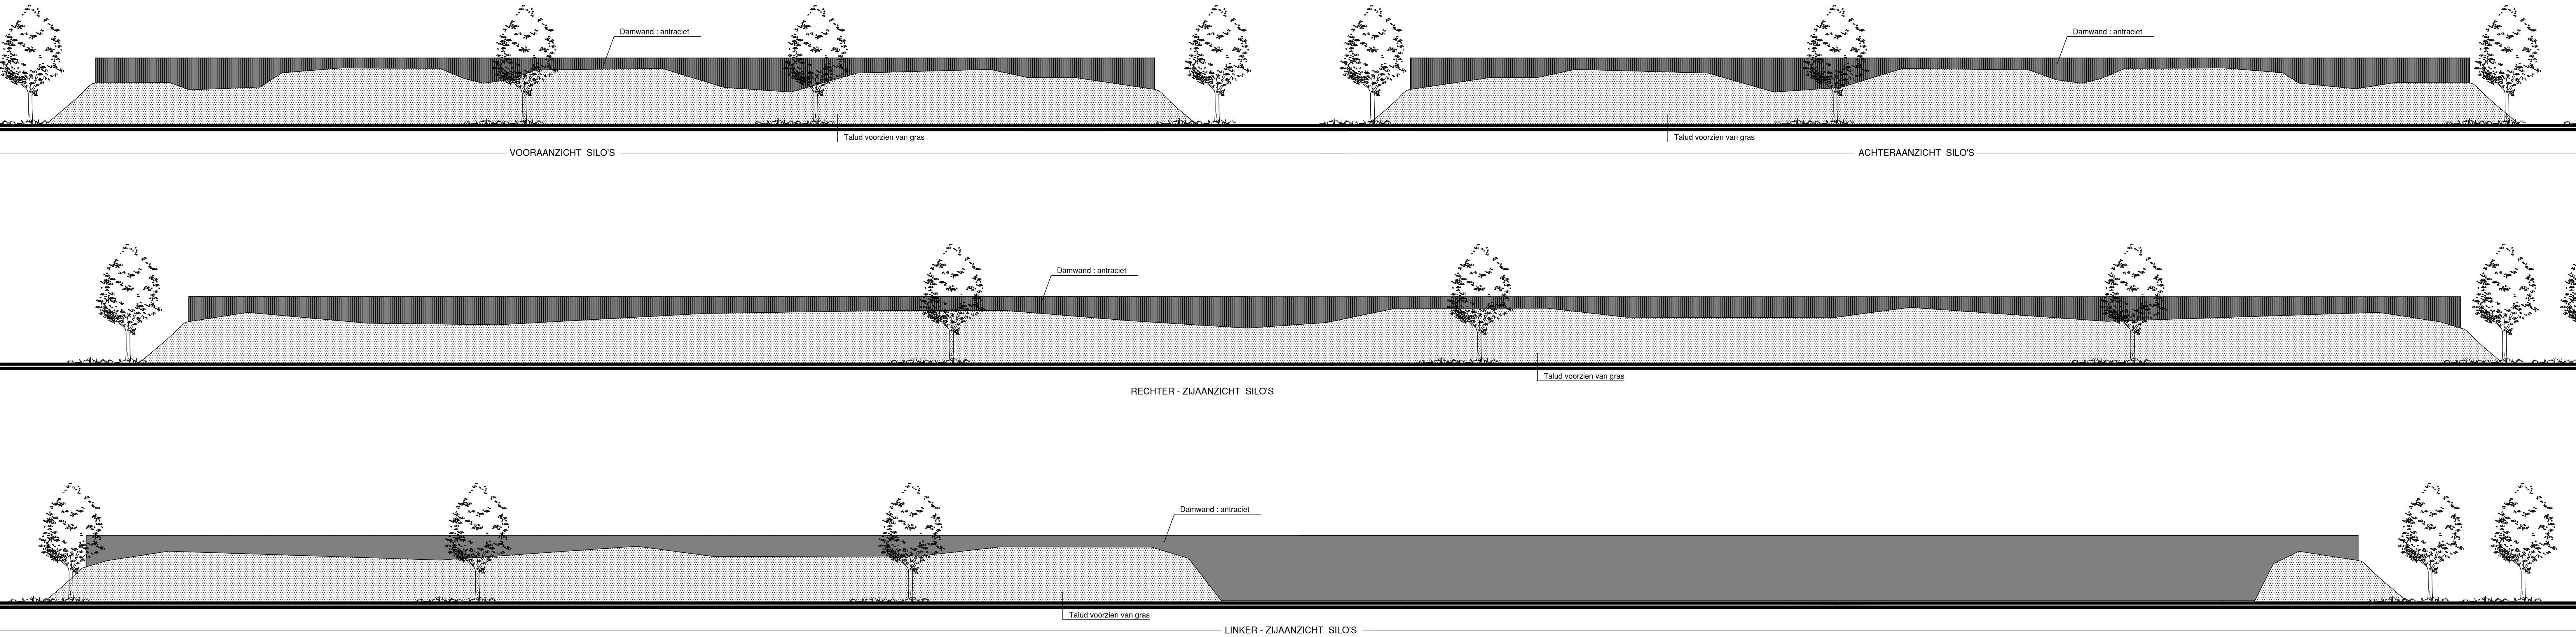

B 02 Bouwtekening - Aanzichten - Details.			
 Agron advies Koppelsstraat 95 5741 GB Beek en Donk Tel.: 0492 347 761 Fax.: 0492 347 754	proj. leider: J. vd Berg		
	getekend: GvdRij		
	schaal: 1:200 1: 20		
	datum: 07-02-2018		
opdrachtgever: BV Landgoed de Princepeel Molenstraat 40 5446 PL Wanroij	gewijzigd:		
	formaat: 1189 x 841		
ontwerp: Aanvraag omgevingsvergunning Volkelseweg 57 te Wilbertoord	werk n.c.:		SM05.OVE07

PVC-riolering Ø 315 mm. naar bestaande Wadi

h.w.a.Ø 200

1

2

BETON PUTVLOER 250 mm. DIK, met verdikte stroken tpv. tussenwanden en betonkolommen, WAPENING vlg. berekening constructeur.

Betonkwaliteit C20-25XA3, Staalkwaliteit B-500A. PUTVLOER gestort op 1 laag PE-folie.

WAPENING vlg. berekening constructeur.


PVC-riolering Ø 315 mm. naar bestaande Wadi

h.w.a.Ø 200

2

BETON PUTVLOER 250 mm. DIK, met verdikte stroken tpv. tussenwanden en betonkolommen. WAPENING vlgs. berekening constructeur. Betonkwaliteit C20-25XA3. Staalkwaliteit B-500A. PUTVLOER gestort op 1 laag PE-folie.

PUTVLOER + RIOLERING HWA.
schaal 1 : 200

 Agron advies boerenland en meer	Agron Advies Koppelstraat 95 5741 GB Beek en Donk Tel.: 0492 347 781 Fax.: 0492 347 754	proj. leader: J. vd Berg getekend: GvdRijt schaal: 1:200
opdrachtgever:	BV Landgoed de Princepeel Molenstraat 40 5446 PL Wanroij	datum: 07-02-2018 gewijzigd: formaat: 1189 x 720
onderwerp:	Aanvraag omgevingsvergunning	werk nr.: SM05.OVE07

