


Zuidgevel

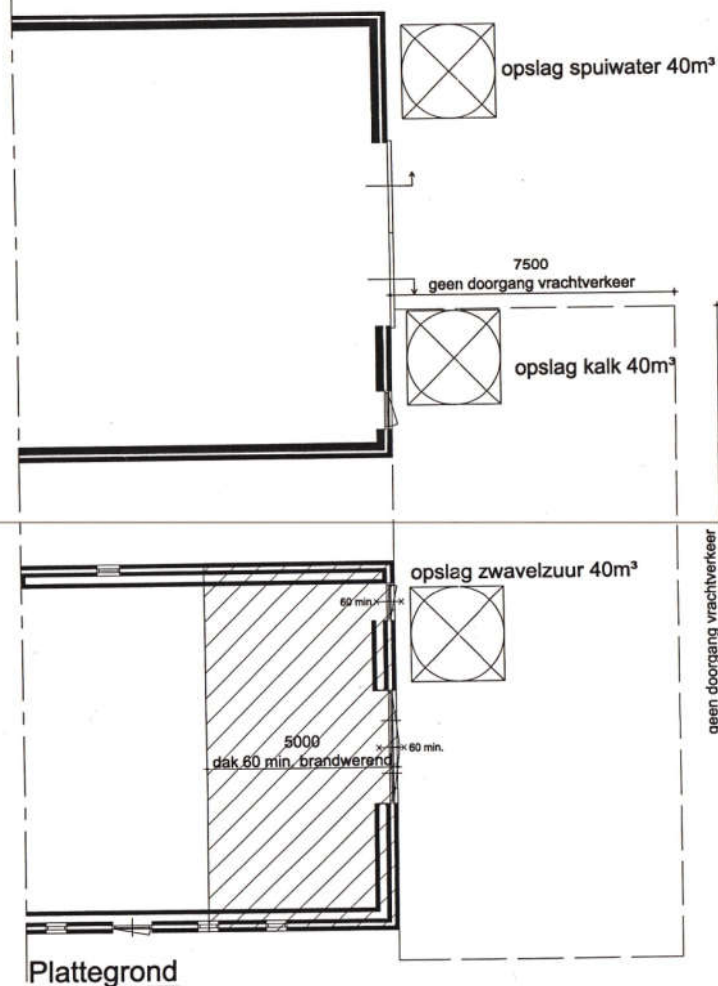

Algemeen

- Alle maten in het werk te controleren!
- Alle beton-, hout en staalconstructies volgens tekening en berekening constructeur.
- Tekening uitsluitend bedoeld voor de aanvraag van een bouwvergunning.

Materialenstaat Silo's

Onderdeel:	Soort materiaal	Kleur
Wanden	Polyester	Geel
Dak	Polyester	Wit

BRANDWEER LAND VAN CUIJK

ONTVANGEN : 29-03-2011

NIET AKKOORD MITS GEEN-OPMERKINGEN


DATUM : 15-5-2011

NAAM : Brandweer Land van Cuijk

FUNCTIE : Teamleider

HANDTEKENING : [Handwritten Signature]

Gegevens: LNB
Sectie: E
Datum: 2011 en 2016
Schuif: 1:200

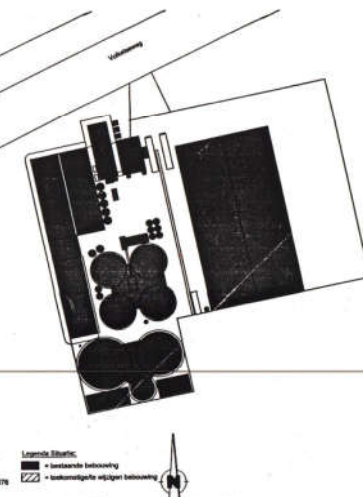

B01 Omgevingsvergunning activiteit bouwen

Agron advies

Agron Advies
Koppelsstraat 95
5741 GB Beek en Donk
Tel.: 0492 347 761
Fax.: 0492 347 754

Oprachtinggever:
BV Landgoed de Princepeel
Molenstraat 40
5446 PL Wanroij

Onderwerp:
Oprichting noodkoelers en silo's
Volkelseweg 57 te Wilbertoord

Proj. leider: J. vd Berg

Getekend: TdK

Schaal: 1:200

Datum: 22-03-2011

Gewijzigd:

Formaat: A2

Werk nr.: SM05.OVE01